

Opis: Wojewódzki Konserwator Zabytków
 "Antykwariat" - Rayfame
 jako zaręczanie do przedsięwzięcia "Antykwariat"
 projekt budowlany - AN. 5.142. 7.10.10.17.10
 znak sprawy: AN. 5.142. 7.10.10.17.10
 Opole, dnia
 * nieodpłatnie skreślić

Podpis



izolacja pionowa murów fundamentowych na gł. 2,0m

izolacja pionowa murów fundamentowych na gł. 1,0m

izolacja pionowa murów fundamentowych na gł. 1,0m

izolacja pionowa murów fundamentowych na gł. 1,0m


nowe tynki renowacyjne do 1,5m

PRACOWNIA ARCHITEKTURY "PROJEKT"		45-058 OPOLE, UL. OZIŃSKA 40 tel. 077/4575814, 0501588697	
www.em3projekt.pl			
OBIEKT:	Remont murów zewnętrznych Zamek w Rogowie Opolskim	ADRES:	Zamek w Rogowie Opolskim Rogów ul. Parkowa 3B działka nr 311/2
TYTUŁ RYSUNKU:		SKALA: 1:100	
ZAWRÓT PRAC:	ME I WZBUDZ PROJEKTA	NR LIPNIAWKA:	NR RYS.: 4
PROJEKT:	mgr inż. arch. Ewa Berthold-Mojewska	SPECJALNOŚĆ:	DATA:
OPRACOWANIE:		Architektura	210/92/OP
SPRAWOZDANIE:	mgr inż. arch. Barbara Domejko-Gabor	Architektura	26/80/OP
		GRUDZIEŃ 2017 R.	

ELEWACJA WSCHODNIA

Opolski Wojewódzki Konserwator Zabytków
 Opole, ul. Szarych Kosciuszki 10
 jako załącznik do uzasadnienia projektu budowlanego
 znak sprawy: IN.5147.710.6019.80
 Opole, dnia 25 STY. 2019
 * niepotrzebnie skreślić

OPOLSKI WOJEWÓDZKI
 KONSERWATOR ZABYTKÓW
 Eżgieta Mójak

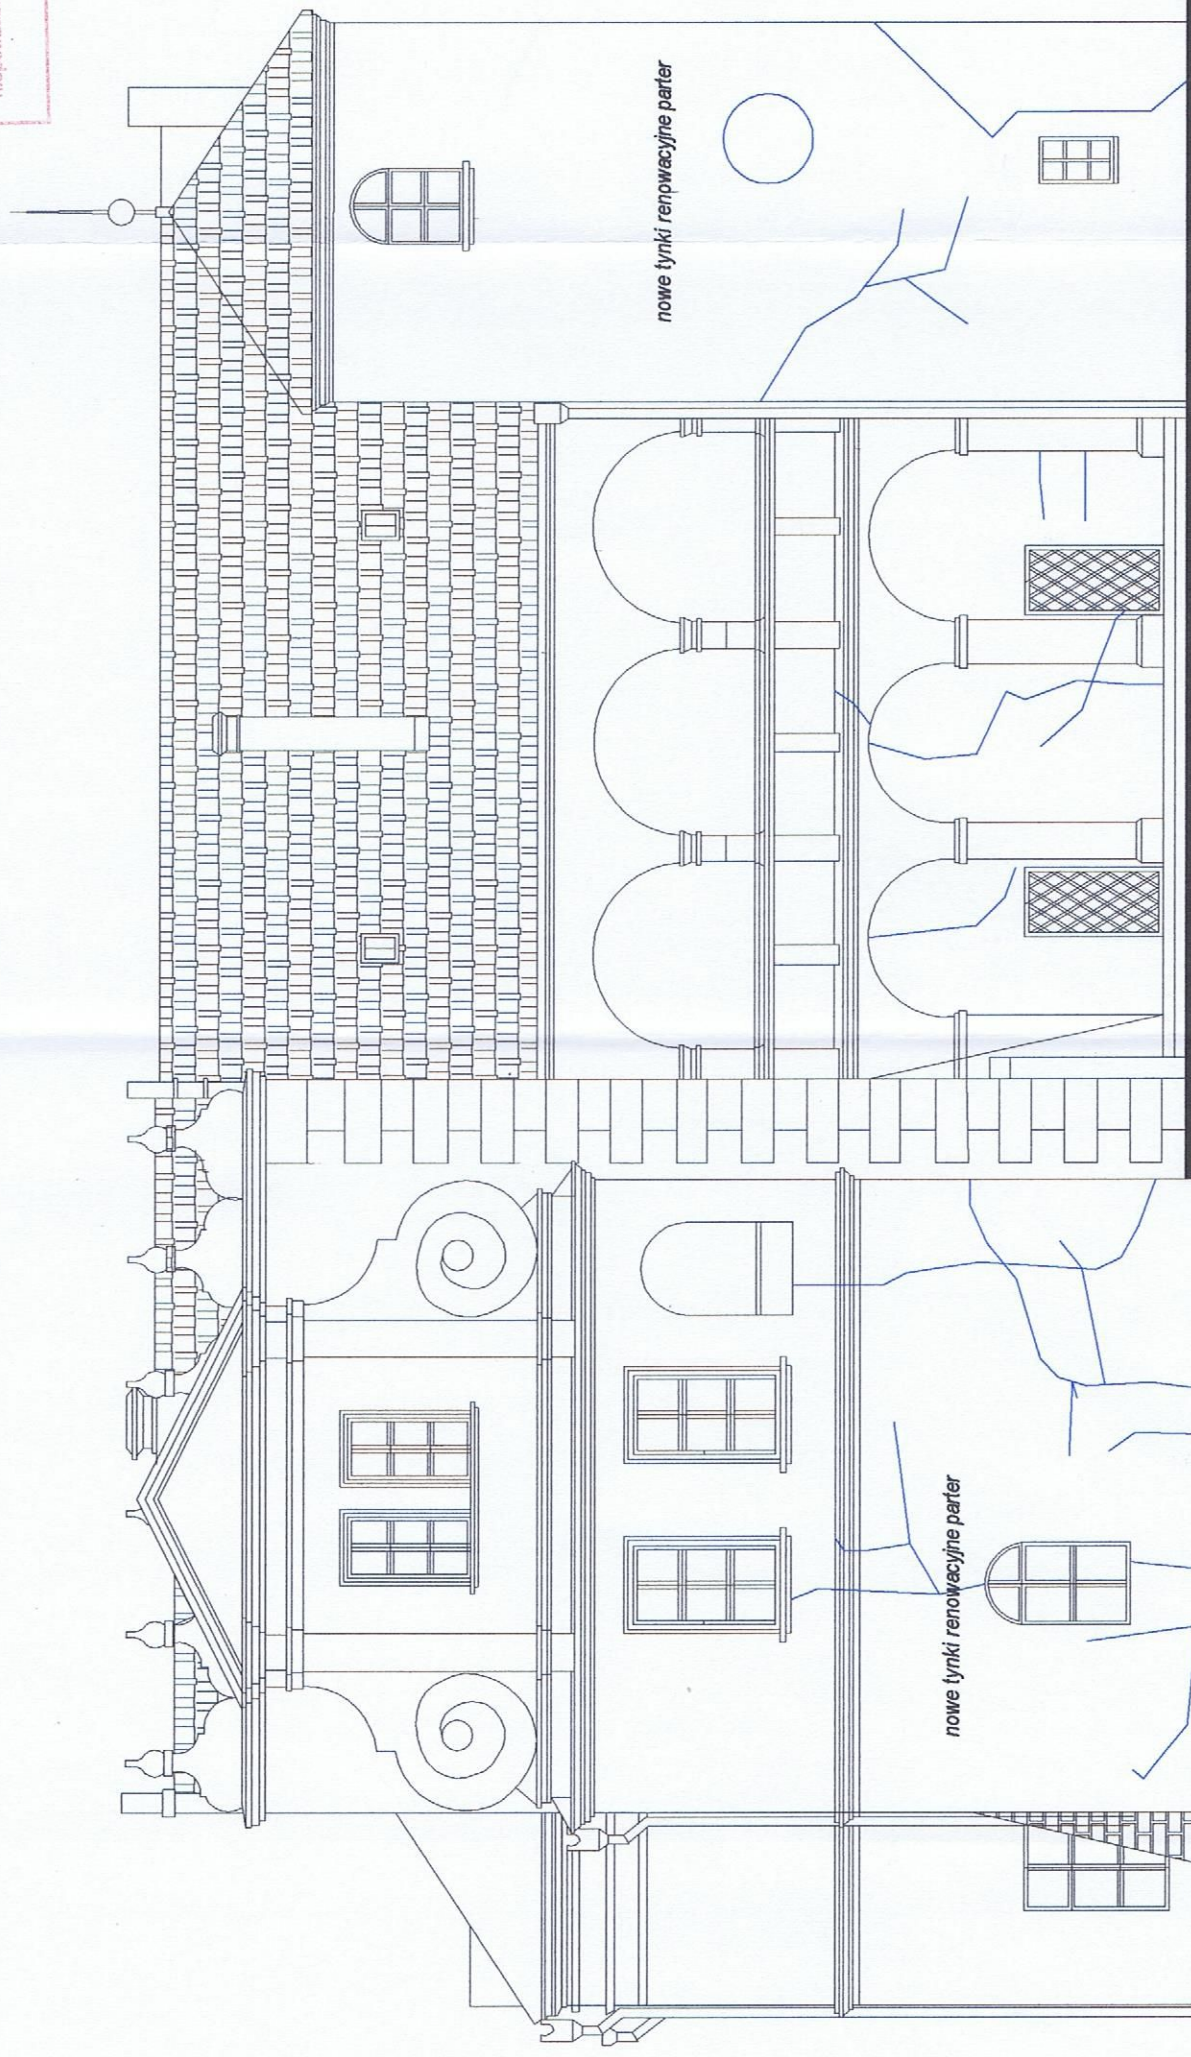

izolacja pionowa murów fundamentowych na gt. 1,0m

izolacja pionowa murów fundamentowych na gt. 1,0m

izolacja pionowa murów fundamentowych na gt. 2,0m

PRACOWNIA ARCHITEKTURY "PROJEKT"		45-058 OPOLE, UL. OZIEMSKA 40 tel. 077/4575814, 0501588697	
www.em3projekt.pl			
OBIEKT:	Remont murów zewnętrznych Zamku w Rogowie Opolskim	ADRES:	Zamek w Rogowie Opolskim Rogów ul. Parkowa 38 działka nr 311/2
TYTUŁ RYSUNKU: ELEWACJA POŁUDNIOWA			
ZAKRES PRAC:	AME / INŻYNIERIA PROJEKOWA	SKALA:	1:100
PROJEKT	mgr inż. arch. Ewa Berthold-McJewska	NUMER OPRACOWANIA:	210/92/OP
OPRACOWANIE	mgr inż. arch. Barbara Domejko-Gabor	DATA:	GRUDZIEŃ 2017 R.
SPRAWDZENIE		NUMER RYS.:	5

Opole Województwo opolskie Wojewódzki Urząd Wojewódzki
 Opole, dnia 25 STY. 2018
 * niepożyczalne ani kopiować


Opole Województwo opolskie Wojewódzki Urząd Wojewódzki
 Opole, dnia 25 STY. 2018

Opole Województwo opolskie Wojewódzki Urząd Wojewódzki
 Opole, dnia 25 STY. 2018

Podpis

OPOLSKI WOJEWÓDZKI
 KONSERWATOR ZABYTKÓW

Elżbieta Mojsiak

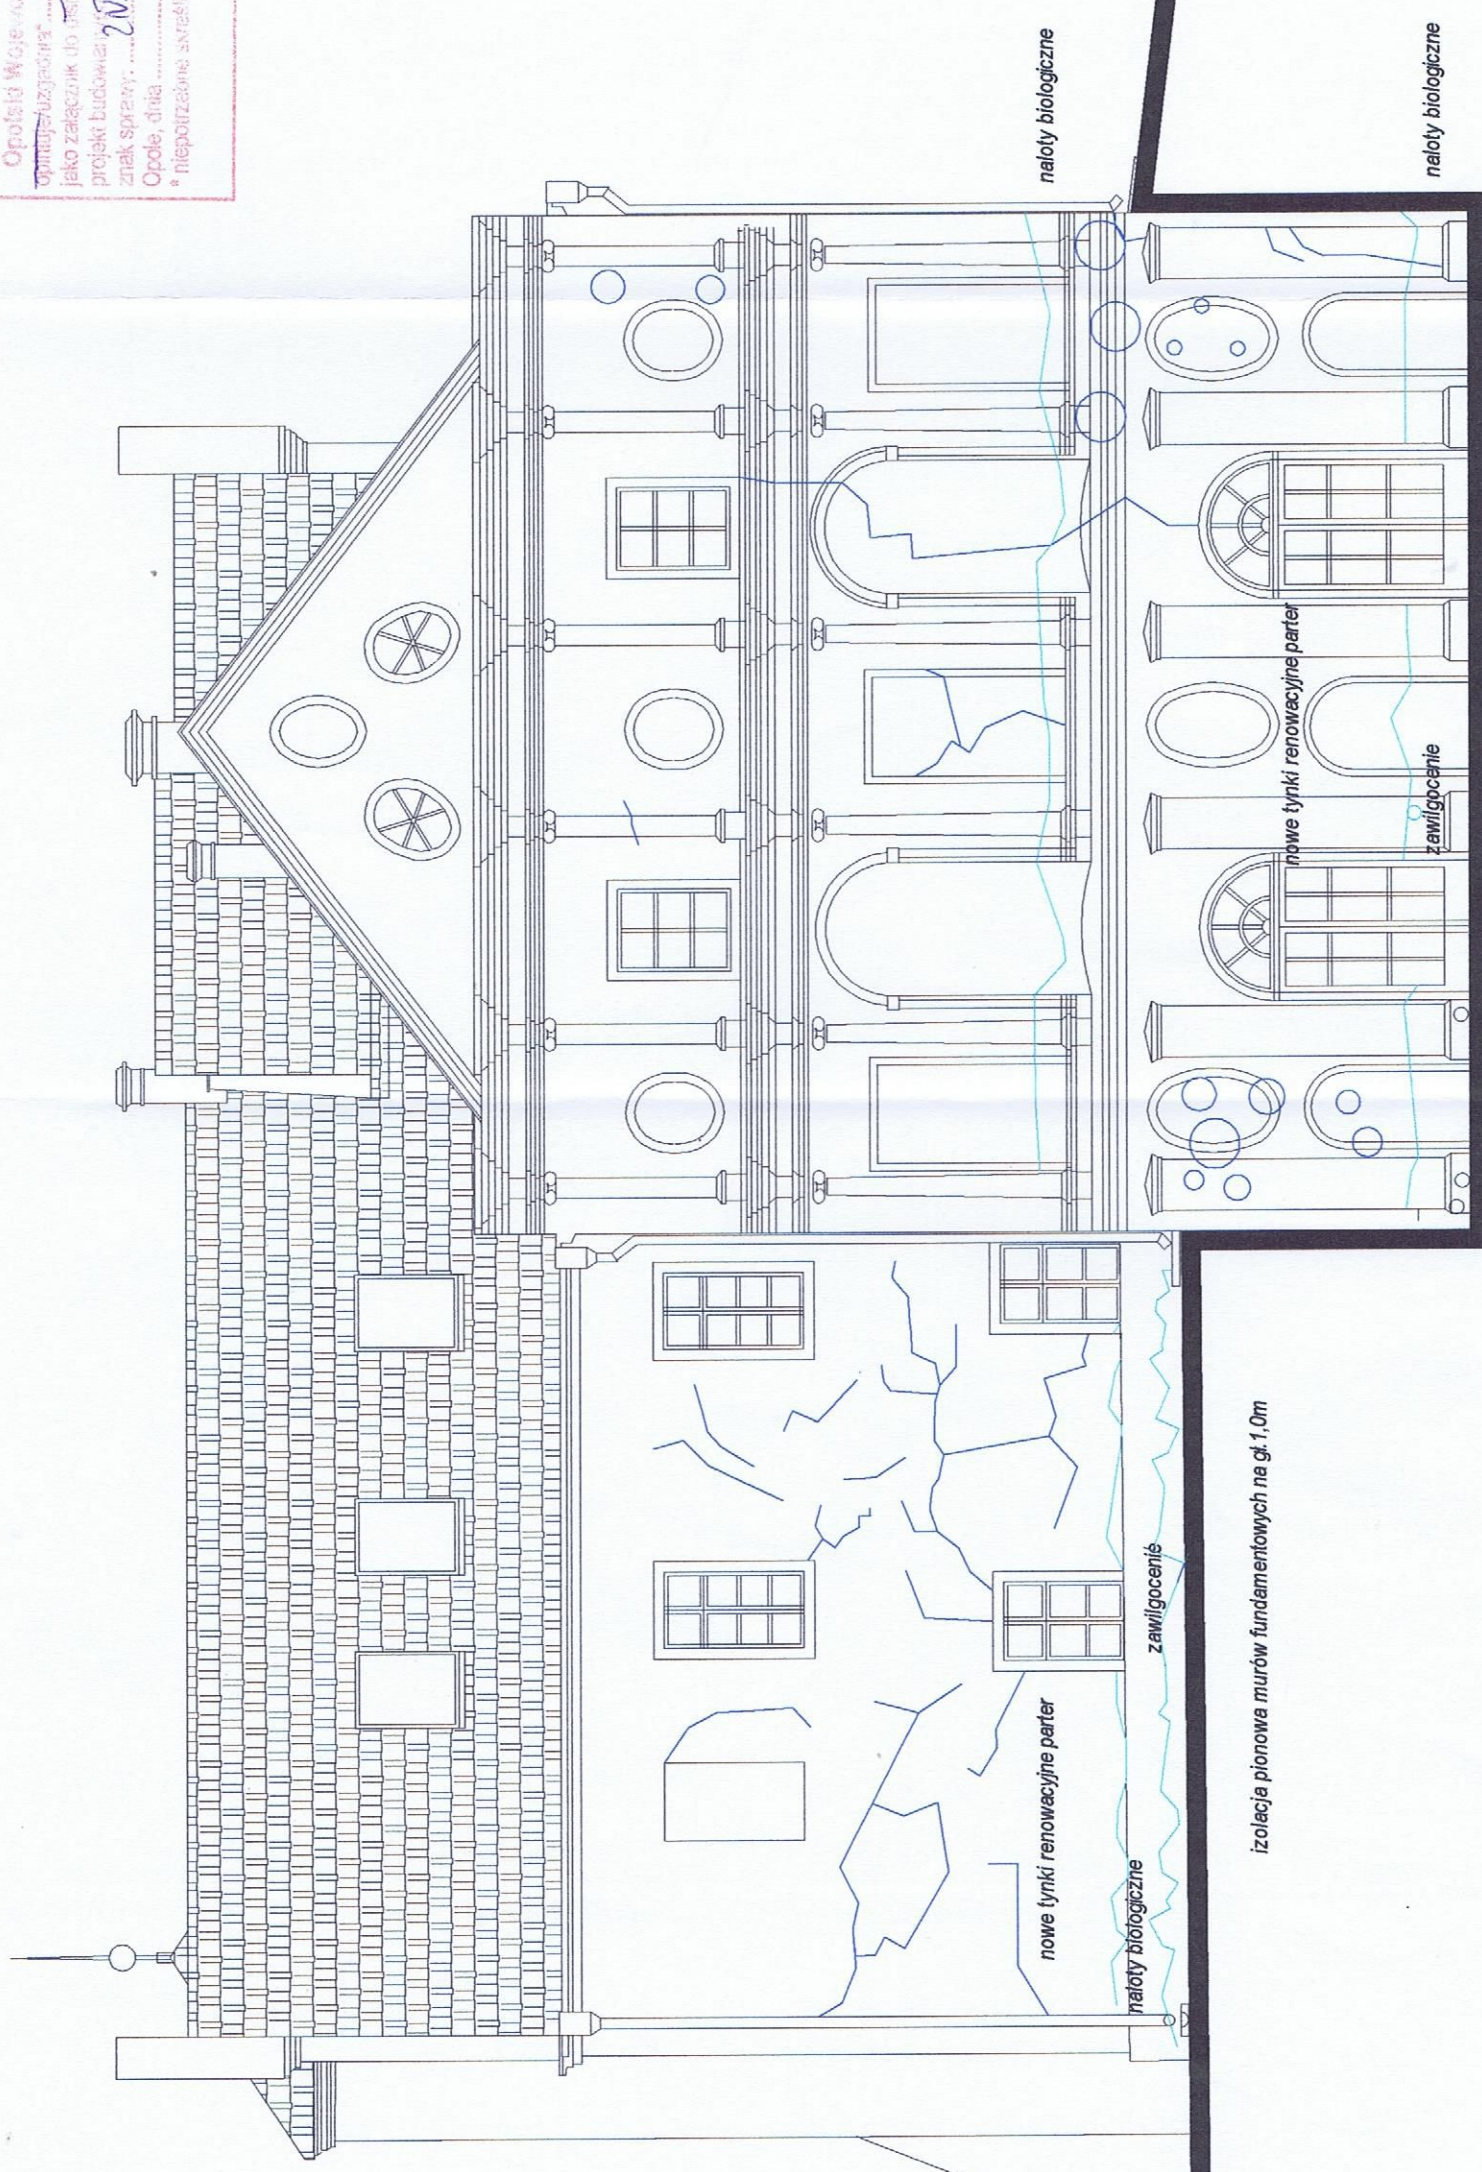

izolacja pionowa murów fundamentowych na gł. 1,0m

PRACOWNIA ARCHITEKTURY "PROJEKT"		45-058 OPOLE, UL. OZIMSKA 40 tel. 077/4575814, 0501588697	
www.em3projekt.pl			
OBIEKT:	Remont murów zewnętrznych Zamku w Rogowie Opolskim	ADRES:	Zamek w Rogowie Opolskim Rogów ul. Parkowa 38 działka nr 311/2
TYTUŁ PRACOWNI:	ELEWACJA PÓŁNOCNA		
ZAKRES PRAC:	IMI I NUMERO PRACOWNI	NUMER PRACOWNI:	DATA:
PROJEKT:	mgr inż. arch. Ewa Berthold-Mojewska	210/92/OP	GRUDZIEŃ 2017 R.
OPRACOWANIE:			
SPRAWOZDANIE:	mgr inż. arch. Barbara Dorneyko-Gabor	26/80/OP	
TYTUŁ PRACOWNI:		SKALA:	1:100
NUMER PRACOWNI:		NUMER PRACOWNI:	NUMER PRACOWNI:
210/92/OP		26/80/OP	

Opole Wojewódzki Konserwator Zabytków
 "Prace i Usługi"
 jako załącznik do projektu budowlanego
 znak sprawy: N.S.14. 710 W.O.14.50
 Opole, dnia 25 STY. 2018
 niepotrzebne skreślić

OPOLSKI WOJEWÓDZKI
 KONSERWATOR ZABYTKÓW
 Elżbieta Molak



PRACOWNIA ARCHITEKTURY "PROJEKT"		45-058 OPOLE, UL. OZIŃSKA 40 tel. 077/4575814, 0501588697	
OBIEKT:	Remont murów zewnętrznych Zamku w Rogowie Opolskim	ADRES:	Zamek w Rogowie Opolskim
Tytuł rysunku:	ELEWACJA ZACHODNIA		
SKALA:	1:100		
ZAWIES PRAC:	IMI I NUMERO PRACOWNIA	NR UPRAWNIENI:	DATA:
PROJEKT	mgr inż. arch. Ewa Berthold-Majewska	210/92/OP	GRUDZIEŃ 2017 R.
OPRACOWANIE			
SPRAWDZENIE	mgr inż. arch. Barbara Domejko-Gabor	26/80/OP	