OBSZAR ODDZIAŁYWANIA

W rozumieniu Prawa budowlanego obszar oddziaływania to teren, który po wybudowaniu obiektu może być narażony na pewne niedogodności, na przykład zwiększone zanieczyszczenie powietrza, zapachy, hałas, ograniczenie dopływu światła dziennego, a także powodować ograniczenia w sposobie użytkowania lub zagospodarowania sąsiednich działek. Obszar oddziaływania podziemnych rurociągów kanalizacyjnych stanowił będzie pas terenu nad każdym z wymienionych obiektów liniowych, o szerokości 1,5m (po 0,75m w każdą stronę od osi rury) tak aby w przyszłości można było prowadzić czynności eksploatacyjne związane z odpowiednim obiektem liniowym, na przykład takie jak usuwanie ewentualnych awarii. Obszar ten zawarty będzie w całości w granicach działki inwestora.

OBIEKTY ISTNIEJĄCE

	ISTN. KANALIZACJA SANITARNA
	ISTN. LINIA KABLOWA ELEKTRYCZNA
	ISTN. RUROCIĄGI DRENAŻU
	ISTN. PRZYŁĄCZE WODOCIĄGOWE
Ko1	ISTN. KORYTO ODWODNIENIA LINIOWEGO NA WJEŹDZIE
Ko2	ISTN. KORYTO ODWODNIENIA LINIOWEGO PRZY BUDYNKU
Rs	ISTN. RURY SPUSTOWE ODWODNIENIA DACHU ZAMKU
Wi	ISTN. WPUST DESZCZOWY
	ISTN. FRAGMENTY KANALIZACJI DESZCZOWEJ ŁĄCZĄCE RURY SPUSTOWE ZE STUDZIENKAMI PRZELEWOWO-CHŁONNYMI
Spch	ISTN. STUDZIENKI PRZELEWOWO-CHŁONNE
Sch	ISTN. NIECZYNNA STUDZIENKA BETONOWA DO ADAPTACJI NA STUDZIENKĘ CHŁONNĄ
W	ISTN. WYLOT ODWODNIENIA - DO PRZEBUDOWY

OBIEKTY PROJEKTOWANE

	PROJ. KANALIZACJA DESZCZOWA
	PROJ. CIĄGI DRENAŻOWE
Wp2	PROJ. WPUSTY DESZCZOWE
SL	PROJ. SEPARATOR LAMELOWY ESL-H 3/30/300 ZINTEGROWANY Z OSADNIKIEM

Sch
D425 D16 166,90 / 166,50
D425 D13 165,40 / 164,40
D425 D15 165,20 / 164,20
D425 D12 164,80 / 163,80
D425 D14 164,90 / 163,90
D425 D11 163,30 / 162,30
D425 D10 169,90 / 168,80
D1200 D9 169,85 / 168,65
D1200 D7 168,95 / 167,87
D1200 D8 169,10 / 168,00
168,90 / 167,85 / 167,83 SL
168,95 / 166,30 D6
D425 D5 166,95 / 166,25 / 165,95
D425 D4 166,80 / 165,80
D1000 D3 164,40 / 162,90
D425 D2 162,90 / 161,80
D425 D1 162,20 / 161,20 / 158,85
W 158,80
Ko1, Ko2, Rs1–Rs9, Wi, Wp1–Wp4, Spch1, Spch2
D160 PVC L=3,0m; D160 PVC L=7,5m; D160 PVC L=2,0m; D160 PVC L=3,5m; D160 PVC L=4,5m; D200 PVC L=3,0m; D200 PVC L=4,5m; D250 PVC L=4,0m; D250 PP L=3,0m
D160 PVC 10,5m 1%; D200 PVC 14,0m 1%; D110 14,0m; D200 PVC L=4,0m; D160 8,0m; D110 16,0m; D200 PVC 17,0m 3,8%; D200 PVC 13,0m 1%; D110 17,5m; D200 PVC L=2,5m; D160 9,5m; D250 4,5m; D250 PP L=5,0m; D250 10,6m; D200 PVC 12,5m 10%; D200 PVC 15,0m 6,5m 7,7%; D200 PVC 13,0m 4,6%; D160 9,5m; D250 PVC 16,0m 1%

Zejście pionowe D6 wykonać metodą zapuszczania lub wierecenia pionowego

Rurę na odcinku 2m pod schodkami ułożyć metodą bezwykopową przewiertem lub przeciskiem

Poświadcza się zgodność niniejszej kopii z treścią materiału państwowego zasobu geodezyjnego i kartograficznego

Organ prowadzący państwowy zasób geodezyjny i kartograficzny	Starosta Krapkowicki
Nazwa materiału zasobu	mapa zasadnicza
Identyfikator ewidencyjny materiału zasobu	P.1605.2017.1101
Data wykonania kopii	15 GRU. 2017
Imię, nazwisko i podpis osoby reprezentującej organ	Wydział Geodezji i Kartografii Marek Wilk Radca prawny

Województwo	opolskie
powiat	krapkowicki
miasto-gmina	Kiełkowice Rogów Opolski
wieś-obręb	
położenie	Wp 326/1 k.m. ..... dz. 311/2
	ul. .....
Godło mapy zas.	.....
Skala	1: 500

PRACOWNIA ARCHITEKTURY "PROJEKT" 45-058 OPOLE, UL.OZIMSKA 40
www.em3projekt.pl tel.077/4575814, 0501588697

OBIEKT:	Odwodnienie terenu Zamku w Rogowie Opolskim
ADRES:	Zamek w Rogowie Opolskim Rogów ul.Parkowa 38 działka nr 311/2
TYTUŁ RYSUNKU:	PLAN SYTUACYJNY
SKALA:	1:500
NR RYS.:	1

ZAKRES PRAC:	IMIĘ I NAZWISKO PROJEKTANTA	SPECJALNOŚĆ:	NR UPRAWNIEŃ:	DATA:	PODPIS:
Projektant	inż. Jerzy Król	wod-kan	53/91/Op.	GRUDZIEŃ 2017 R.	
Sprawdził	inż. Jacek Biela	wod-kan	715/01		

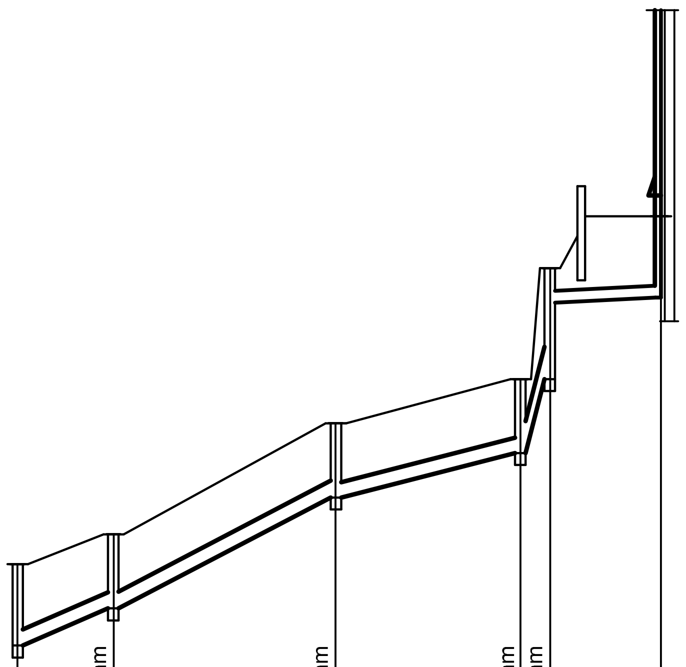

P.p 155,00 m n.p.m.

Oznaczenia	Odległości	Rzędne terenu	Rzędne dna kanału	Zagłębienia	Opis
D2	0,0	162,90	161,80	1,10	proj. studzienka rewizyjno połączeniowa D425mm
D11	6,5	163,30	162,30	1,00	proj. studzienka rewizyjno połączeniowa D425mm
D12	21,5	164,80	163,80	1,00	proj. studzienka rewizyjno połączeniowa D425mm
D13	34,0	165,40	164,40	1,00	proj. studzienka rewizyjno połączeniowa D425mm
D16	36,0	166,90	165,40 / 166,42	1,50 / 0,48	proj. studzienka rewizyjno połączeniowa D425mm
Rs5	43,5	167,60	166,50	1,10	

Odcinek	Długość	Spadki, długości	Średnice, materiał
D2–D11	-6,5-	7,7% 6,5m	D200 PVC
D11–D12	-15,0-	i=10% 15,0m	D200 PVC
D12–D13	-12,5-	i=4,8% 12,5m	D200 PVC
D13–D16	-2,0-		D200 PVC
D16–Rs5	-7,5-	1,0% 7,5m	D160 PVC

PRACOWNIA ARCHITEKTURY "PROJEKT" 45-058 OPOLE, UL.OZIMSKA 40
www.em3projekt.pl tel.077/4575814, 0501588697

OBIEKT: Odwodnienie terenu Zamku w Rogowie Opolskim		ADRES: Zamek w Rogowie Opolskim Rogów ul.Parkowa 38 działka nr 311/2			
TYTUŁ RYSUNKU: PROFILE KANALIZACJI DESZCZOWEJ					SKALA: 1:100/500 NR RYS.: 3
ZAKRES PRAC:	IMIĘ I NAZWISKO PROJEKTANTA	SPECJALNOŚĆ:	NR UPRAWNIEŃ:	DATA:	PODPIS:
Projektant	inż. Jerzy Król	wod-kan	53/91/Op.	GRUDZIEŃ 2017 R.	
Sprawdził	inż. Jacek Biela	wod-kan	715/01		

Oznaczenia	Odległości	Spadki, długości $\frac{i=1\%}{L=3,0m}$	Średnice, materiał	Zagłębienia	Rzędne dna kanału	Rzędne terenu	P.p 155,00 m n.p.m.
W D1	0,0				158,80		
	3,0		D250 PP	3,35	158,85	162,20	proj. studzienka rewizyjno
				1,00	161,20		połączeniowa D425mm
D2	16,0	i=4,6% 13,0m		1,10	161,80	162,90	proj. studzienka rewizyjno
							połączeniowa D425mm
D3	20,0	i=27% 14,5m	D250 PVC	1,50	162,90	164,40	proj. studzienka rewizyjno
							połączeniowa D1000mm bet.
D4	30,5	i=1,0%		1,00	165,80	166,80	proj. studzienka rewizyjno połączeniowa D425mm
D5	46,5			1,00	165,95	166,95	proj. studzienka rewizyjno połączeniowa D425mm
			D250 PP	0,70	166,25		
D6	51,5			2,65	166,30	168,95	Zejście pionowe D6 wykonać metodą zapuszczania lub wierecenia pionowego
SL	53,7		D250 PVC	1,07	167,83	168,90	PROJ. SEPARATOR LAMELOWY ESL-H 3/30/300
	56,0			1,05	167,85		proj. studzienka rewizyjno połączeniowa D1200mm bet.
D7	69,0	38,5m		1,08	167,87	168,95	
				1,10	168,00	169,10	proj. studzienka rewizyjno połączeniowa D1200mm bet.
D8	86,0	i=3,8% 17,0m	D200 PVC	1,20	168,65	169,85	proj. studzienka rewizyjno połączeniowa D1200mm bet.
D9	100,0	i=1,0%		1,10	168,80	169,90	proj. studzienka rewizyjno połączeniowa D425mm
D10	110,5	17,0m	D160 PVC	1,10	168,90	170,00	
RS6							

-3,0- -13,0- -4,0- -10,5- -16,0- -5,0- -13,0- -17,0- -14,0- -10,5-

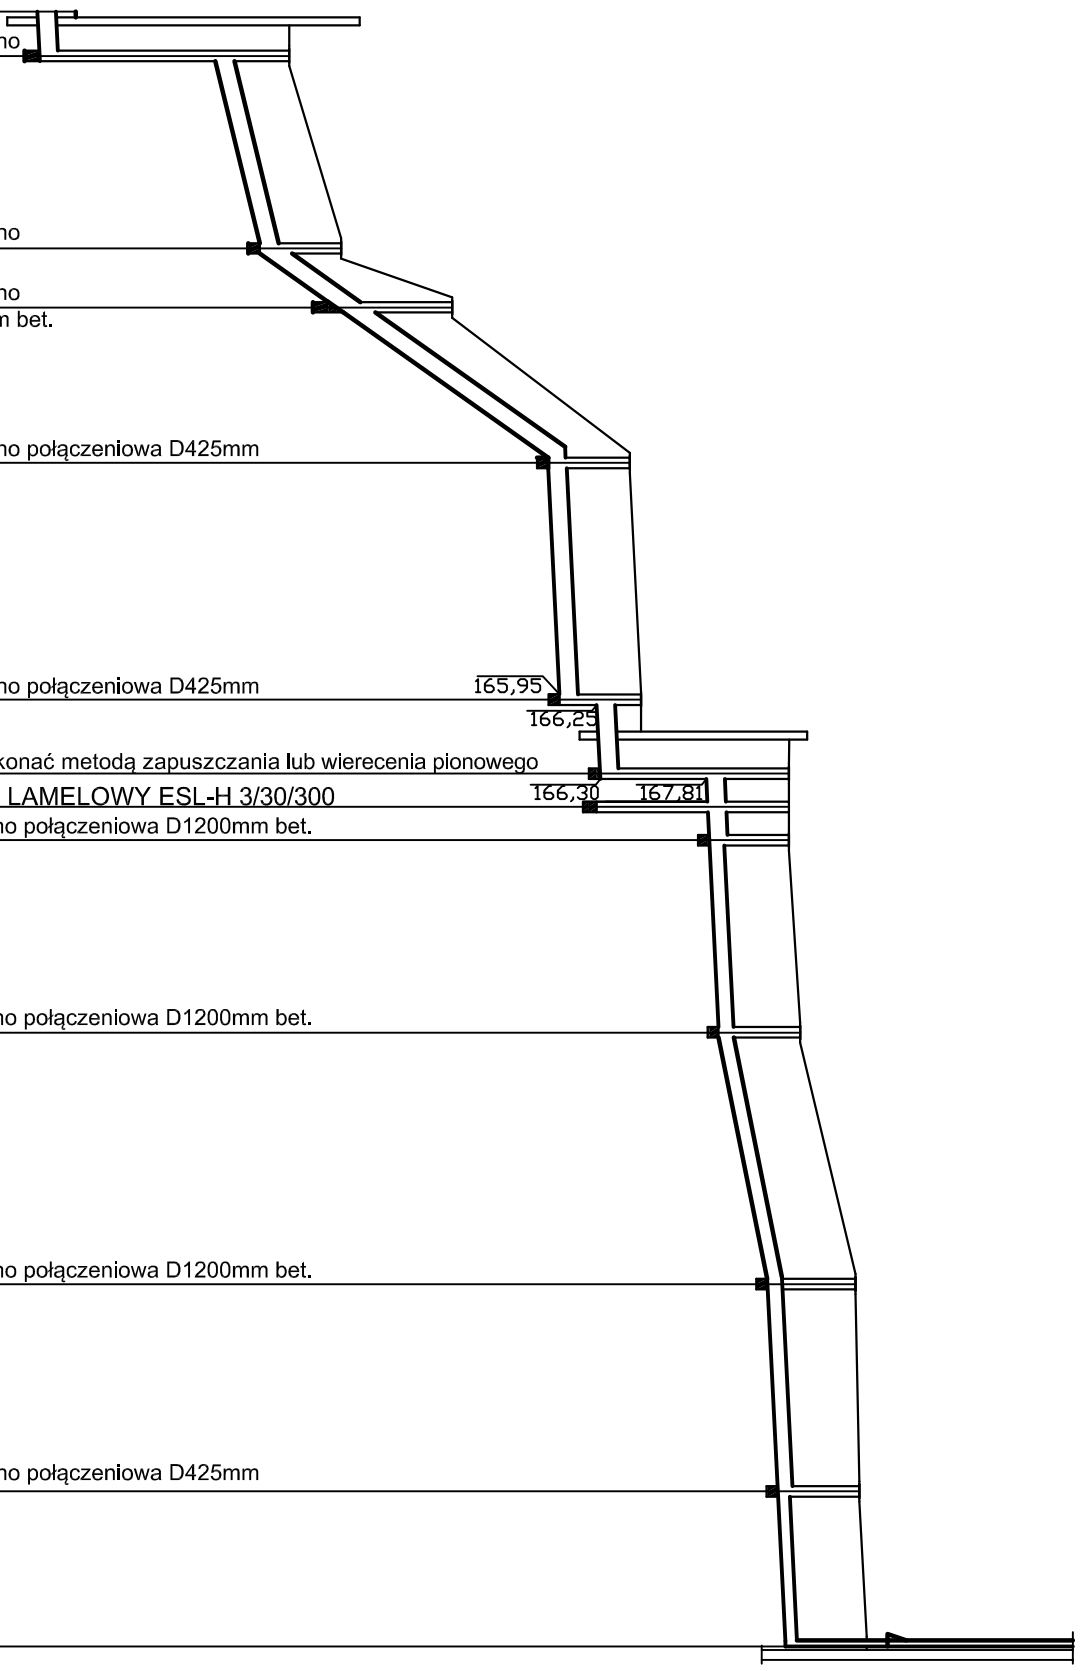

PRACOWNIA ARCHITEKTURY "PROJEKT" 45-058 OPOLE, UL.OZIMSKA 40
www.em3projekt.pl tel.077/4575814, 0501588697

OBIEKT:	ADRES:
Odwodnienie terenu Zamku w Rogowie Opolskim	Zamek w Rogowie Opolskim Rogów ul.Parkowa 38 działka nr 311/2

TYTUŁ RYSUNKU: PROFILE KANALIZACJI DESZCZOWEJ

SKALA: 1:100/500

NR RYS.: 2

ZAKRES PRAC:	IMIĘ i NAZWISKO PROJEKTANTA	SPECJALNOŚĆ:	NR UPRAWNIEŃ:	DATA:	PODPIS:
Projektant	inż. Jerzy Król	wod-kan	53/91/Op.	GRUDZIEŃ 2017 R.	
Sprawdził	inż. Jacek Biela	wod-kan	715/01		